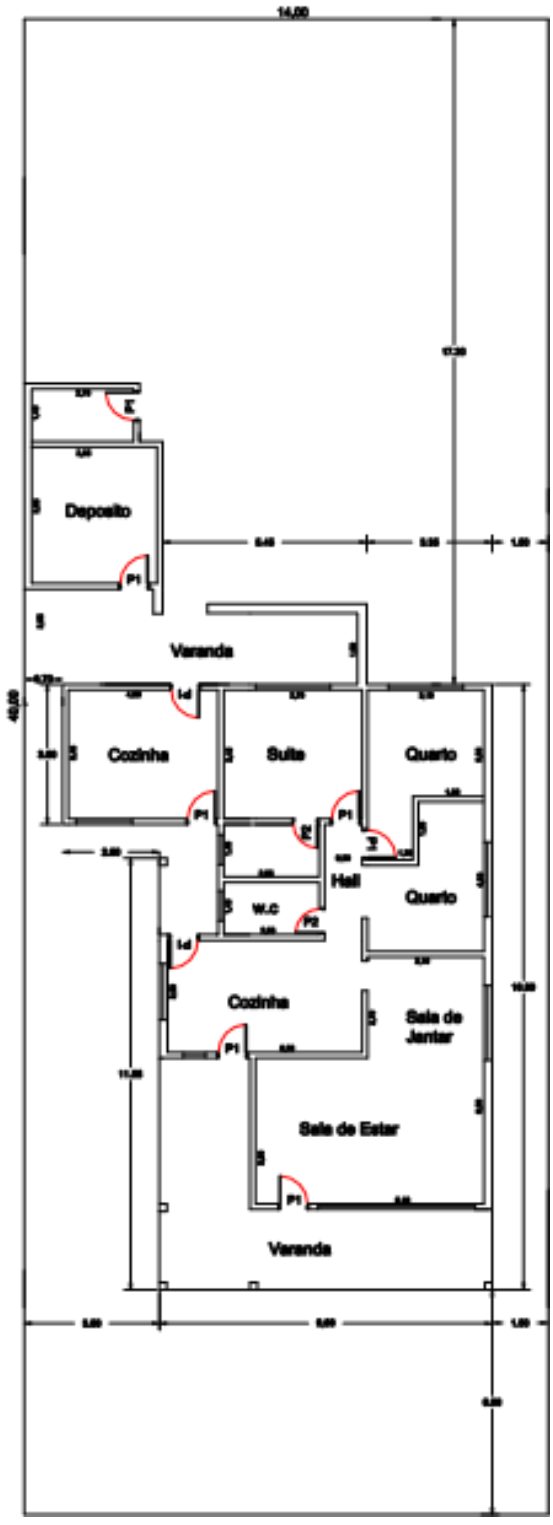
14,00
Deposito
P1
Varanda
Cozinha
Suite
Quarto
Hall
W.C
P2
Quarto
Cozinha
Sala de Jantar
Sala de Estar
Varanda