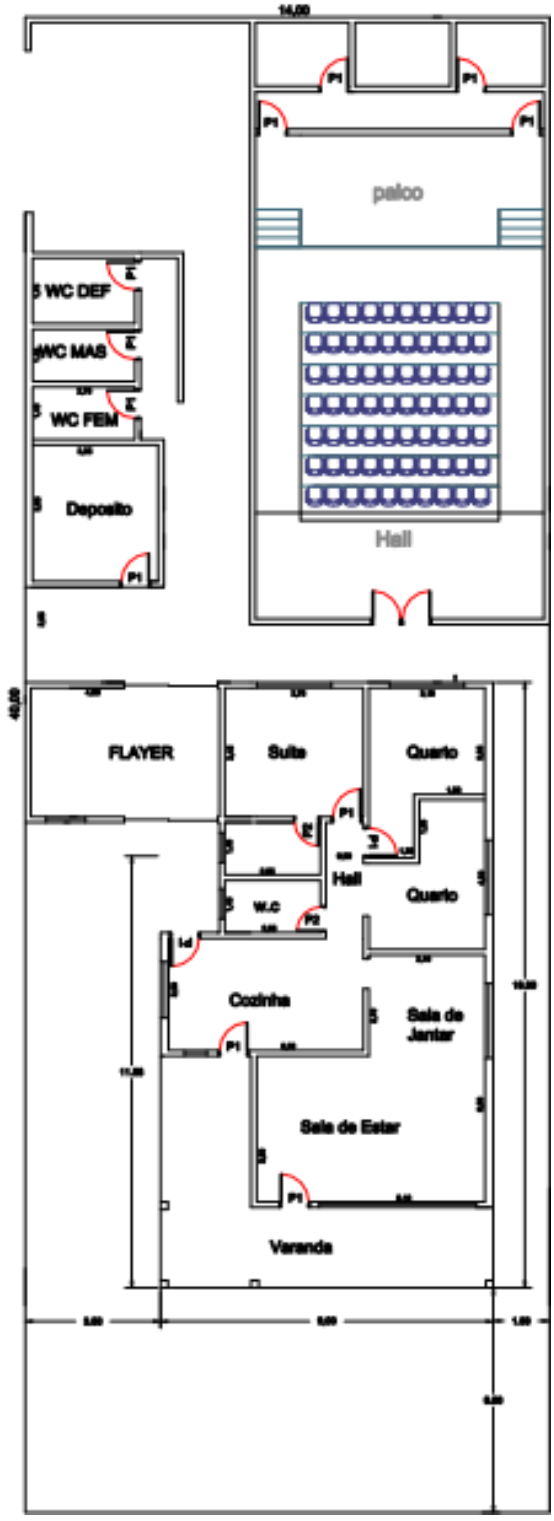
14,00
P1
P1
P1
P1
palco
WC DEF
WC MAS
WC FEM
Deposito
P1
Hall
40,00
FLAYER
Suite
Quarto
P1
Hall
Quarto
W.C
P2
1d
Cozinha
Sala de Jantar
P1
11,00
Sala de Estar
P1
Varanda
10,00
5,00
5,00
1,00
5,00